


Nutzung kleiner Saal- VAR F

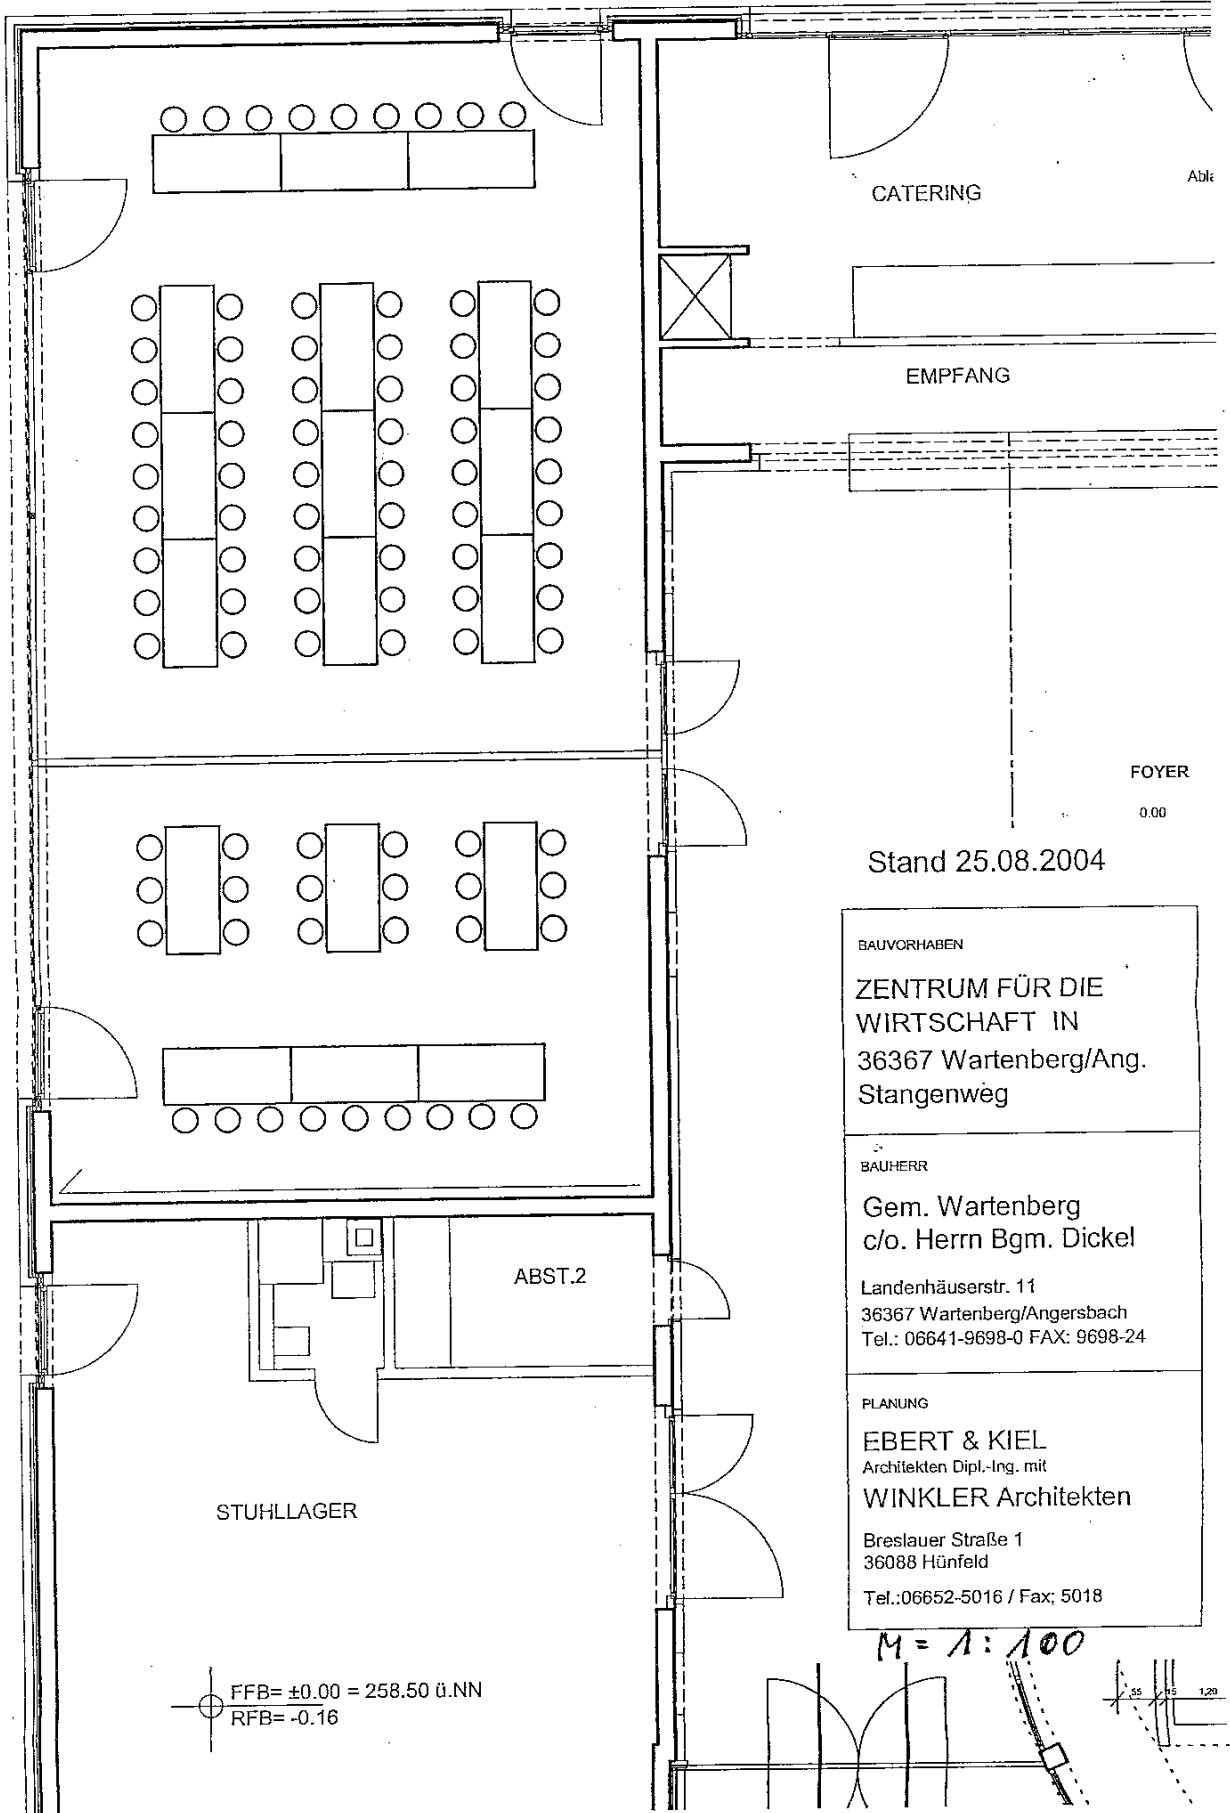

PARKETT-
BESTUHLUNG

9 Referenten
54 Zuhörer

PARKETT-
BESTUHLUNG

9 Referenten
18 Zuhörer

CATERING

Abl.

EMPFANG

FOYER

0.00

Stand 25.08.2004

BAUVORHABEN

ZENTRUM FÜR DIE
WIRTSCHAFT IN
36367 Wartenberg/Ang.
Stangenweg

BAUHERR

Gem. Wartenberg
c/o. Herrn Bgm. Dickel

Landenhäuserstr. 11
36367 Wartenberg/Angersbach
Tel.: 06641-9698-0 FAX: 9698-24

PLANUNG

EBERT & KIEL
Architekten Dipl.-Ing. mit
WINKLER Architekten

Breslauer Straße 1
36088 Hünfeld
Tel.: 06652-5016 / Fax: 5018