


Nutzung kleiner Saal- VAR D

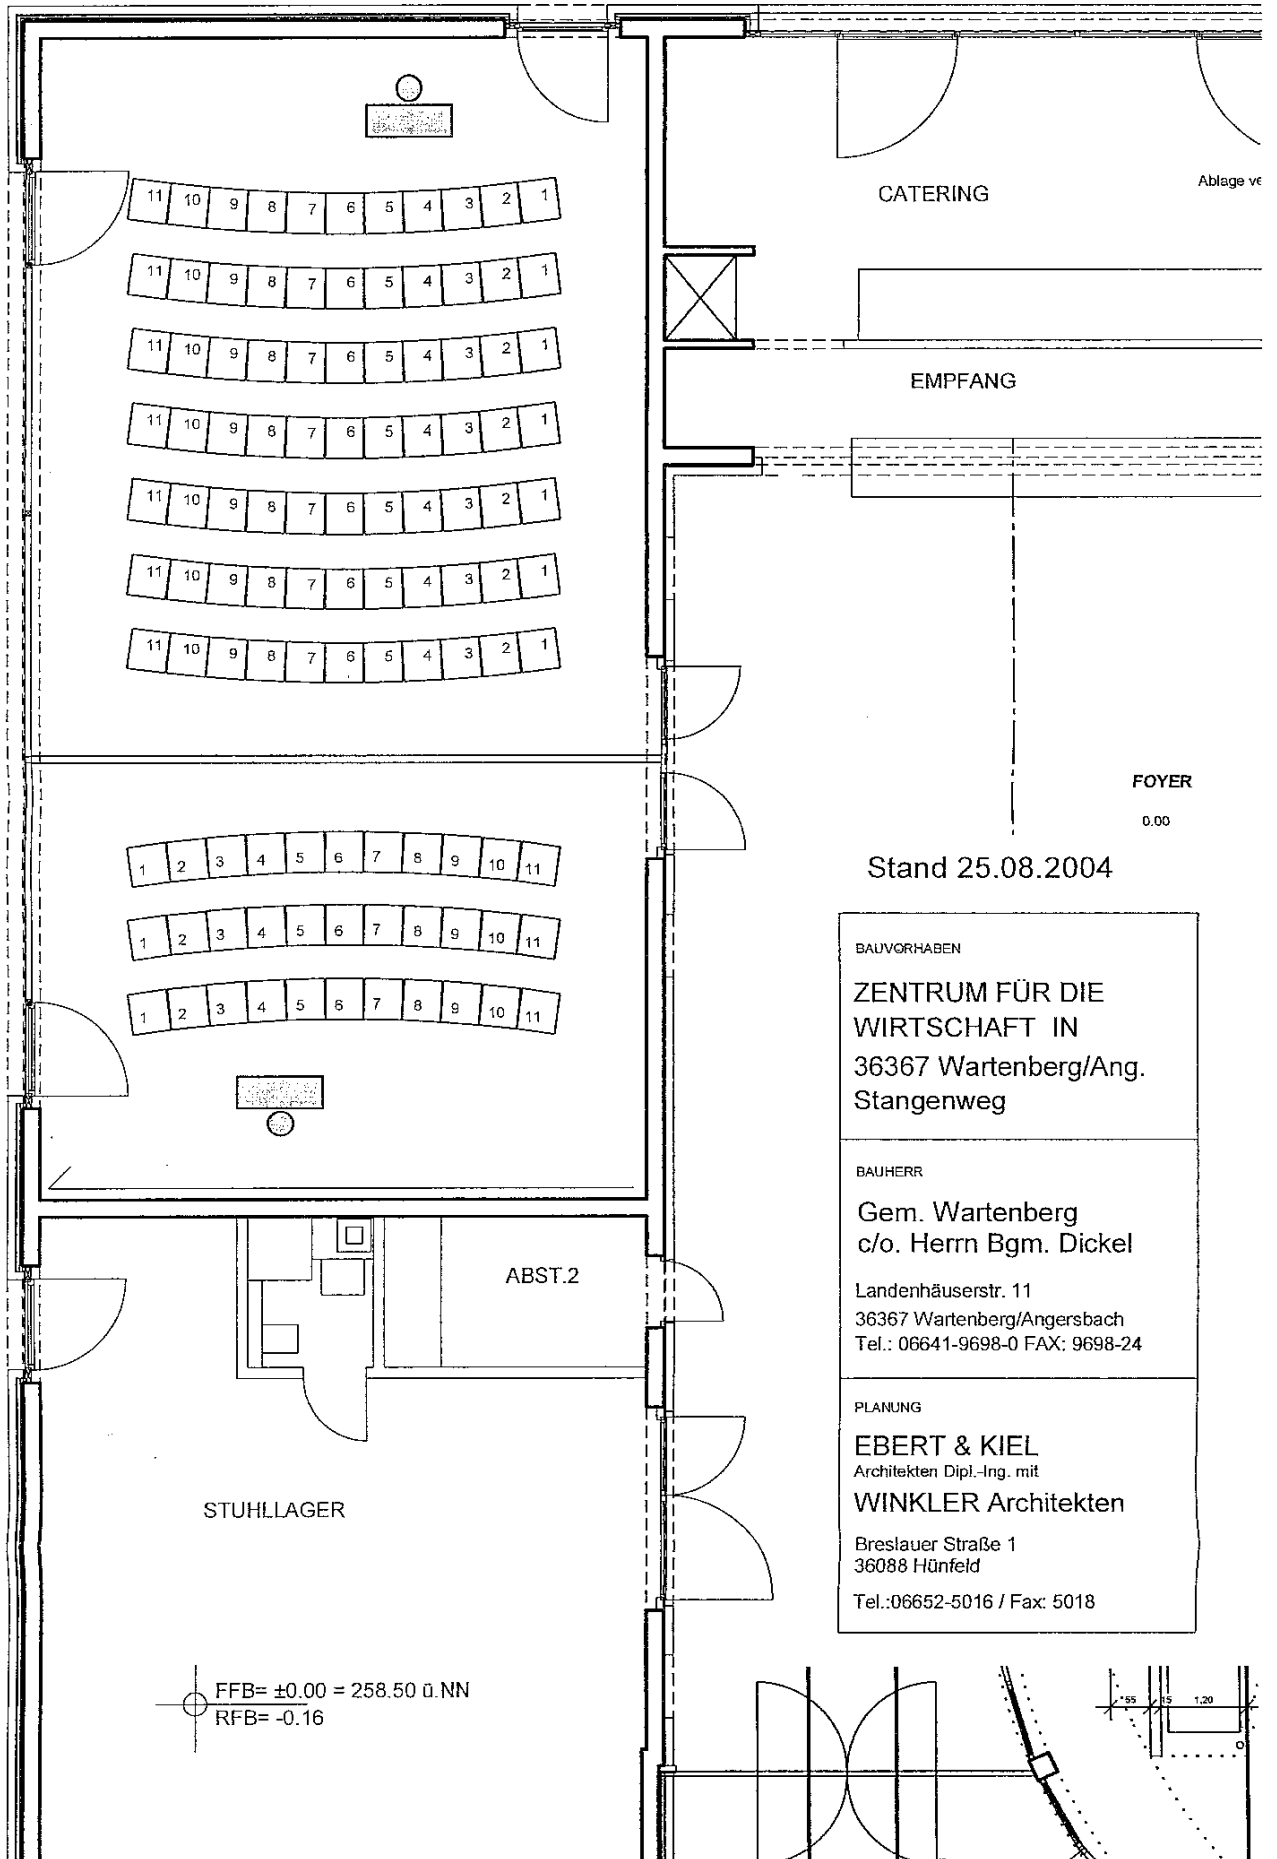

BAUVORHABEN
ZENTRUM FÜR DIE WIRTSCHAFT IN 36367 Wartenberg/Ang. Stangenweg
BAUHERR
Gem. Wartenberg c/o. Herrn Bgm. Dickel Landenhäuserstr. 11 36367 Wartenberg/Angersbach Tel.: 06641-9698-0 FAX: 9698-24
PLANUNG
EBERT & KIEL Architekten Dipl.-Ing. mit WINKLER Architekten Breslauer Straße 1 36088 Hünfeld Tel.:06652-5016 / Fax: 5018

